
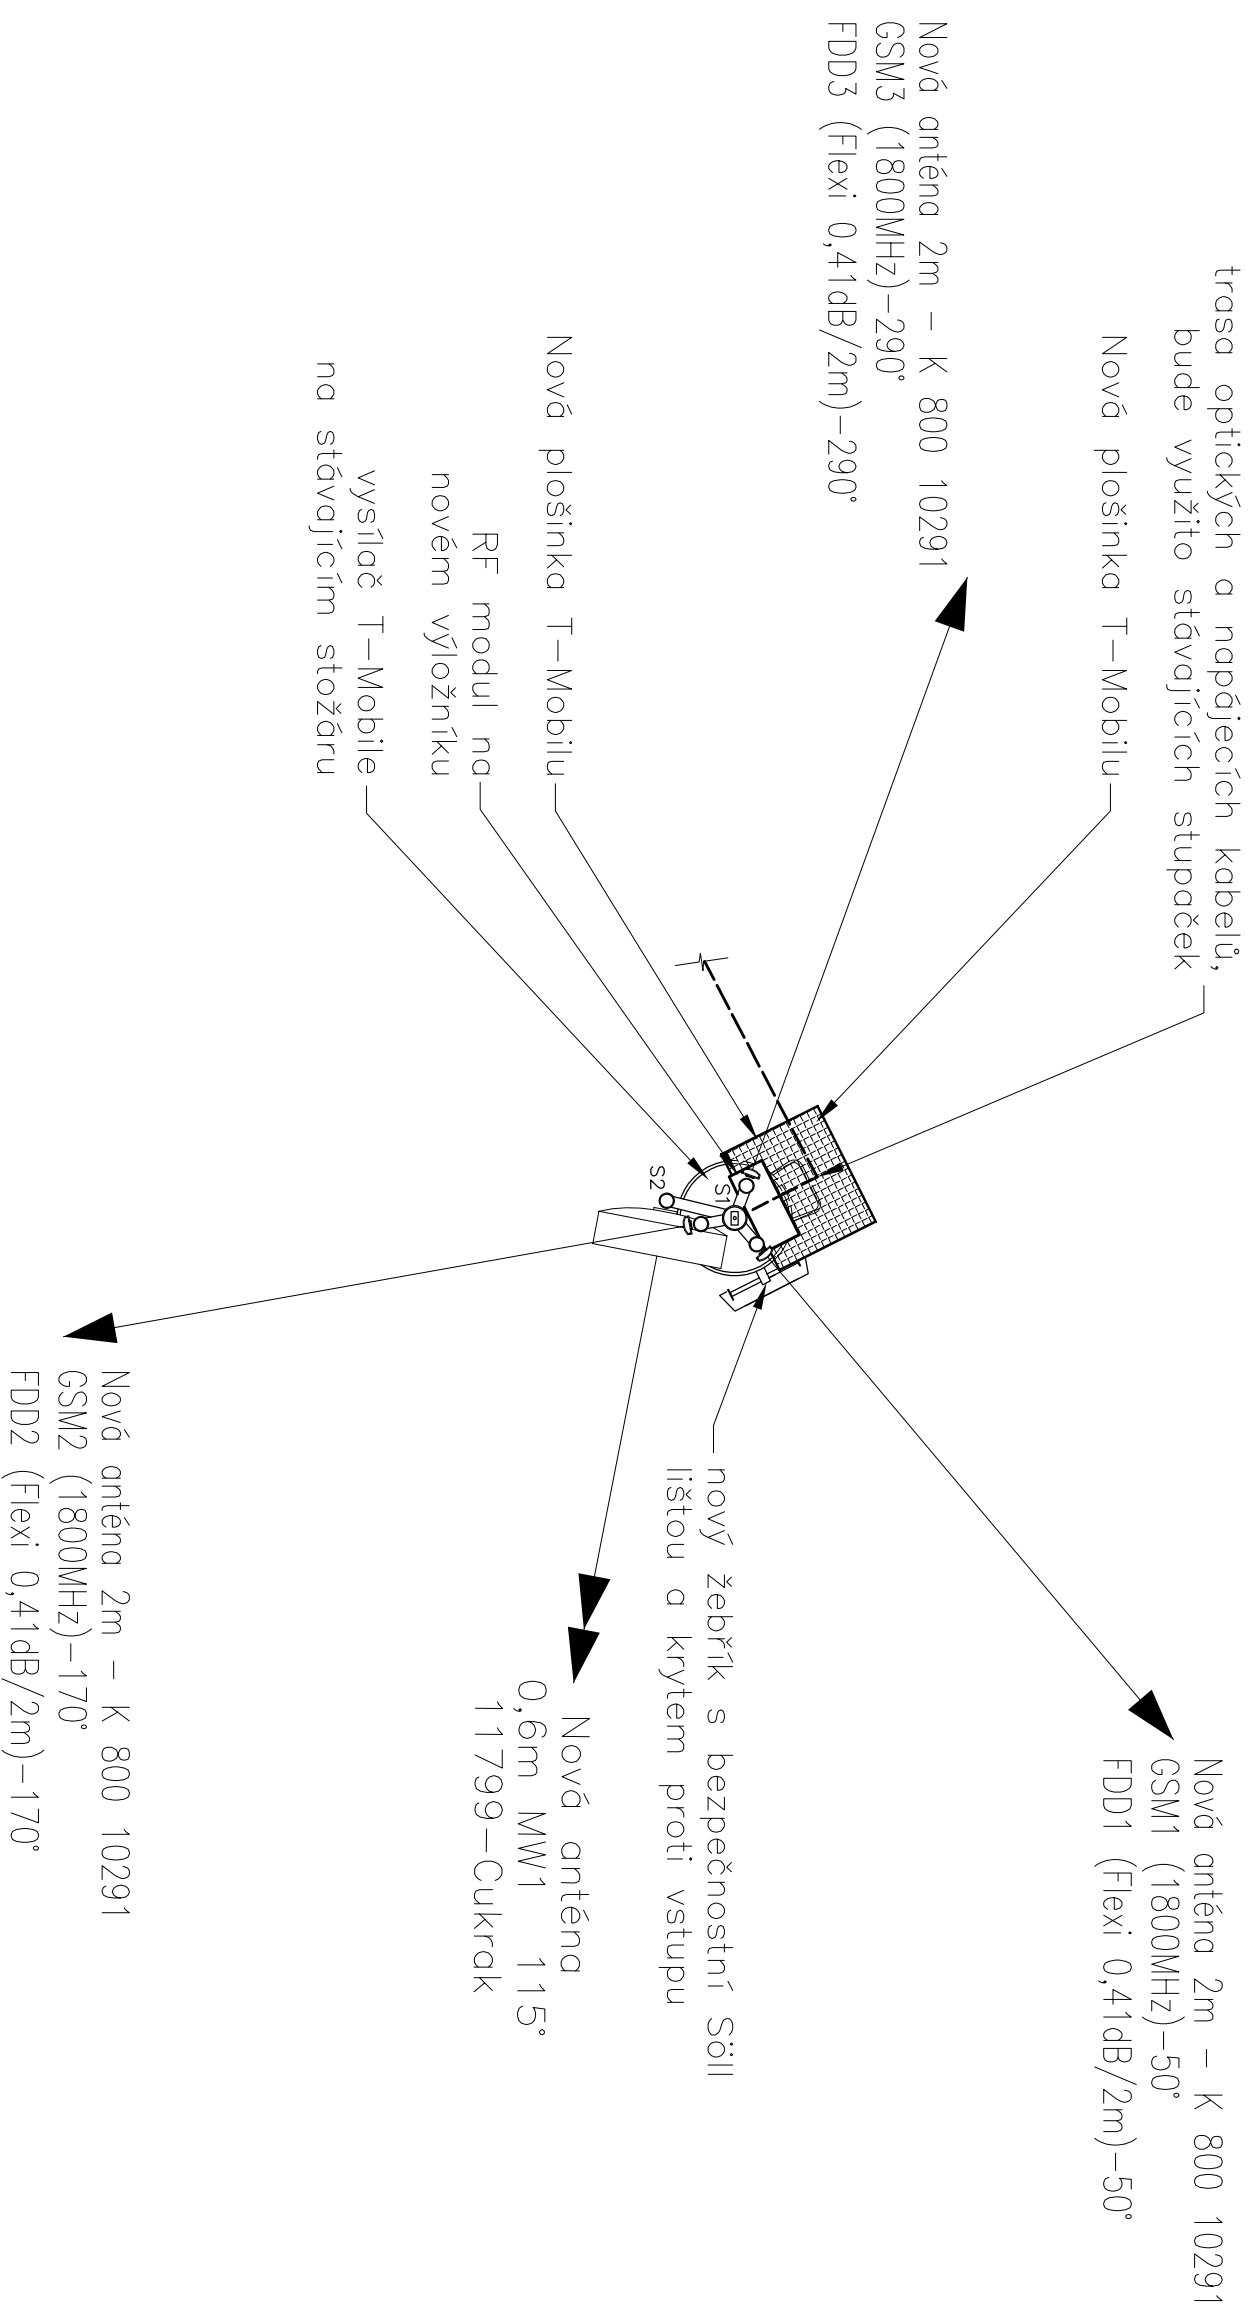


PŮDORYS STOŽÁRU – M 1:50
NAVRHOVANÝ STAV

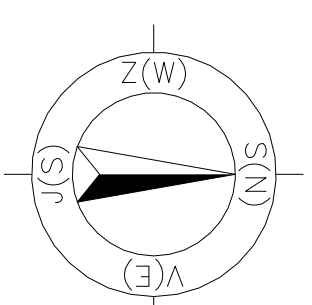

...
...
...
Index	Revize / Revision	Datum / Date	Jméno / Name
Vpracoval / Elaborated by:		Typ situ / Site Type:	
7.1.2010		Jaroslav Horák	
Kontroloval / Inspected by:		Tower	
Ing. arch. M. Langová			

Zákazník / Client: IRN, číslo, jméno, adresa situ / IRN, site number, name, Address: Interní údaje:

T-Mobile

IRN 79291 / 2009
11720

T-Mobile Czech Republic a.s.
Tončikova 2144/1
149 00 Praha 4

Praha_CernosiceVraz
Mokropeská 1349, Černosice, 252 28

Projektant / Designer:

SBM
SBM HOLDING GROUP, s. r. o.
Slánského 2824
272 01 Kladoňo

Dodavatel / Contractor:

SBM
SBM HOLDING GROUP, s. r. o.
Slánského 2824
272 01 Kladoňo

Název výkresu / DWG Title:

PŮDORYS STOŽÁRU

Měřitko / Scale:

1:50

Číslo str. / Page:

03

Jméno souboru: 11720_P SAR_100107.dwg