

Fránek Architects

www.franeckarchitects.cz


Kamenná 13, 639 00 Brno

T +420 543 215 610 - F +420 543 215 492

legenda

ozn	popis	m2
1	kostel	151
2	klubovna	52
3	vstupní chodba	72
4	kuchyňka	8
5	kazatel	9
6	chodba	38
7	wc muži	6
8	wc ženy	6
9	wc invalidé	2
10	internet. kavárna	25
11	vstupní předprostor	16
12	varhany	5
13	šatna	14
14	rampa	14

- kostel
- společenské prostory
- zázemí
- vstupní prostory

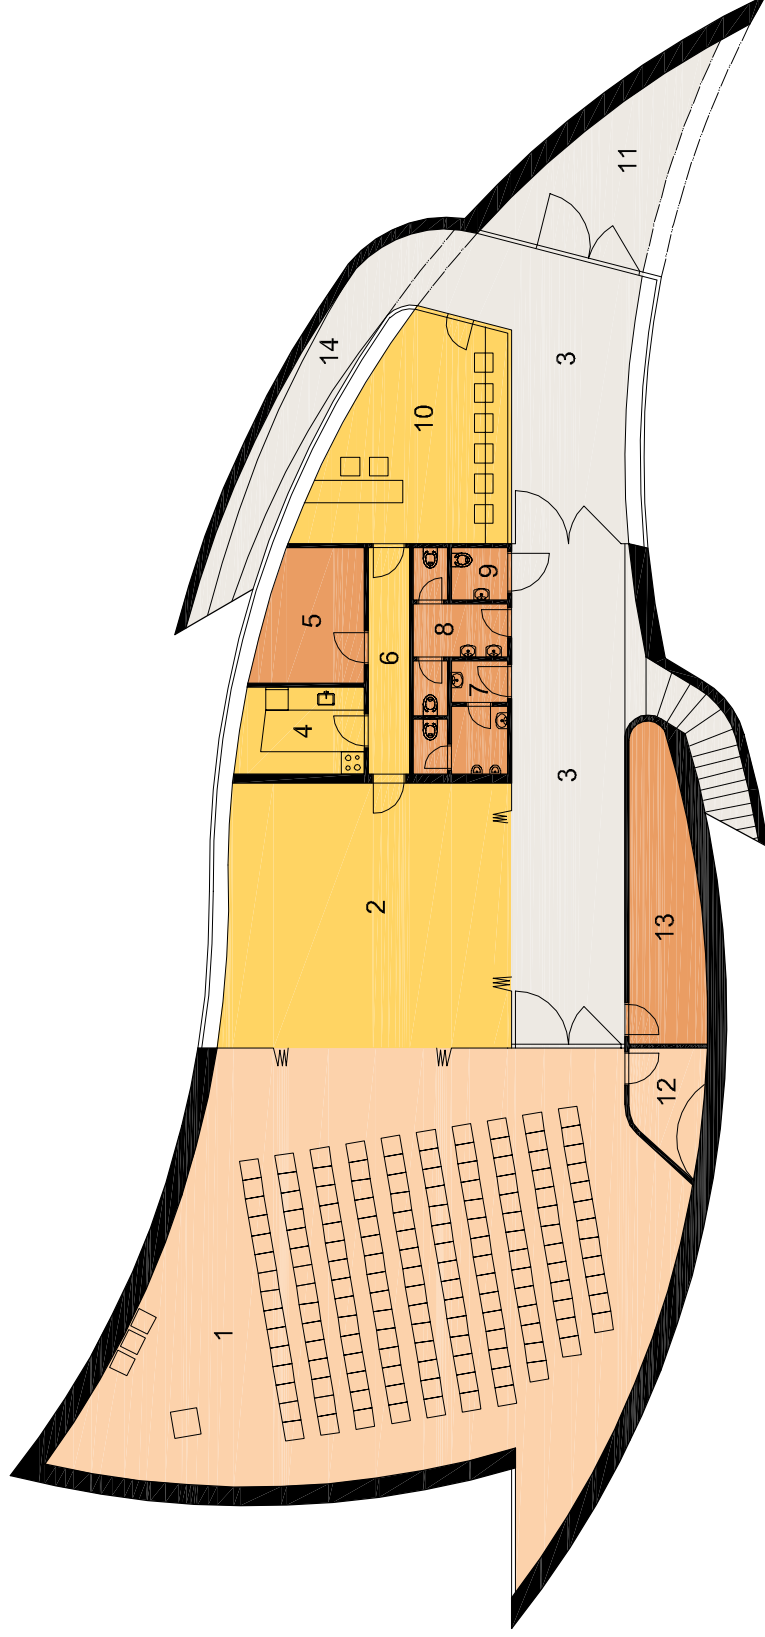

A1

číslo výkresu

stupeň

architektonická studie

datum

05/2007

akce

obsah

KOSTEL V PRAZE - ČERNOŠIČÍCH

půdorys 1. np

místo

Praha, Černošice

investor

Církev bratrská

hlavní projektant

Ing. arch. Zdeněk Fránek

zodpovědný projektant

Ing. Jiří Topinka

vypracoval

Ing. arch. Petra Slušná, Marcela Chyilková

1

2

5 m

M 1:200