

Fránek Architects

www.franeckarchitects.cz


Kamenná 13, 639 00 Brno

T +420 543 215 610 - F +420 543 215 492

legenda

ozn	popis	m2
1	rampa	32
2	schodiště	10
3	galerie	55
4	učebny	58
5	sklady	9
6	byt kazatele	118

- kostel
- společenské prostory
- zázemí
- vstupní prostory

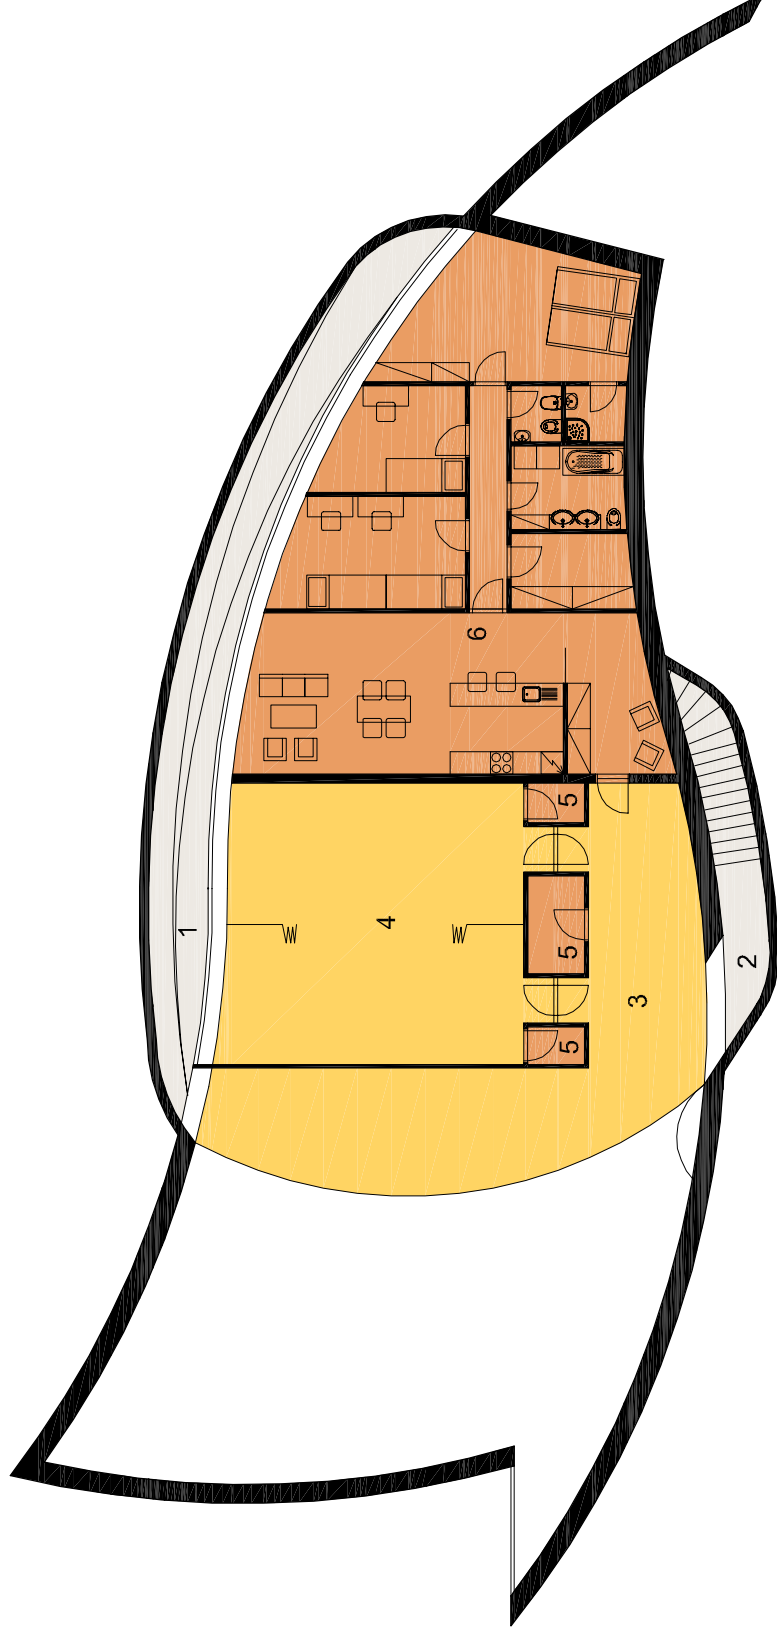

A2

číslo výkresu

stupeň

architektonická studie

datum

05/2007

1 2

5 m

M 1:200

akce

KOSTEL V PRAZE - ČERNOŠICÍCH

místo

Praha, Černošice

investor

Církev bratrská

obsah

půdorys 2. np

hlavní projektant

Ing. arch. Zdeněk Fránek

zodpovědný projektant

Ing. Jiří Topinka

vypracoval

Ing. arch. Petra Slušná, Marcela Chyilková