
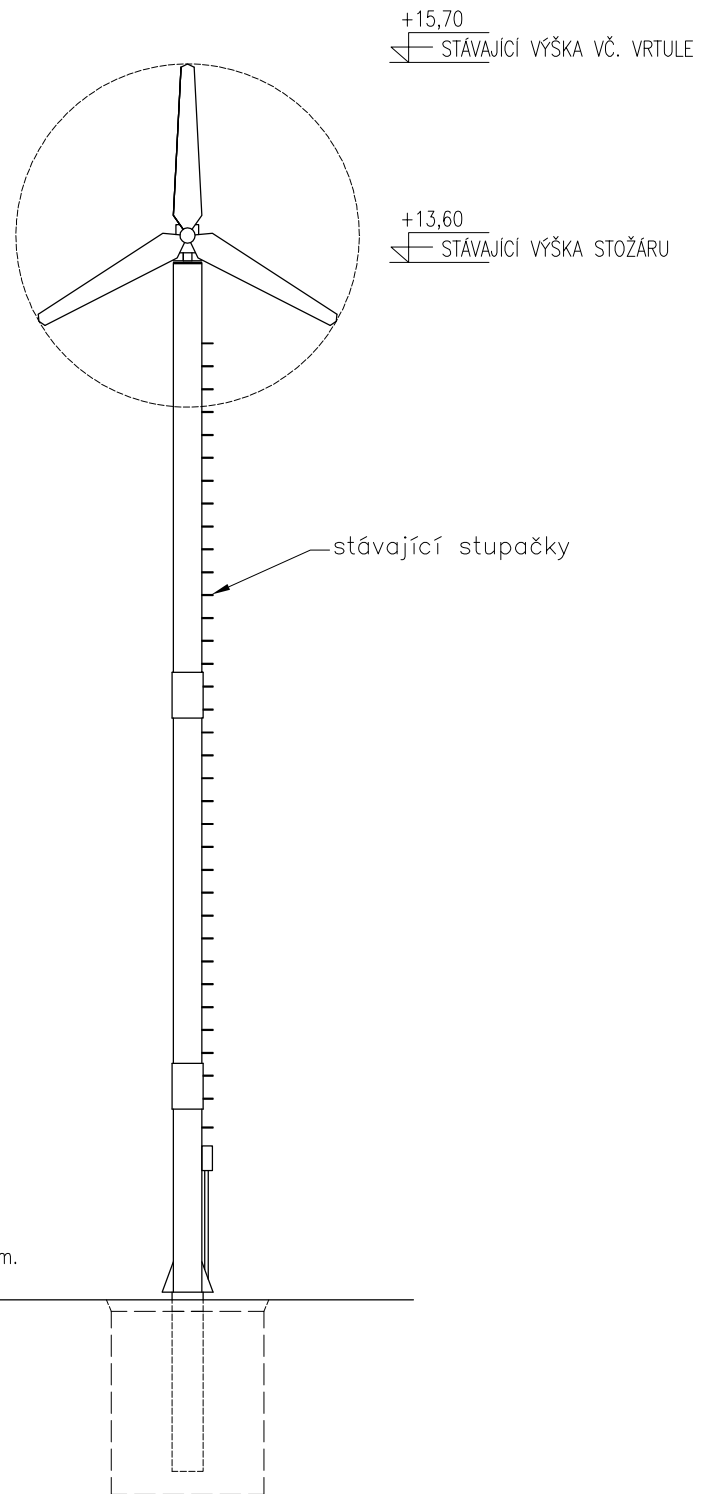


POHLED "P" – M 1:100  
NAVRHOVANÝ STAV

POHLED "P" – M 1:100  
STÁVAJÍCÍ STAV

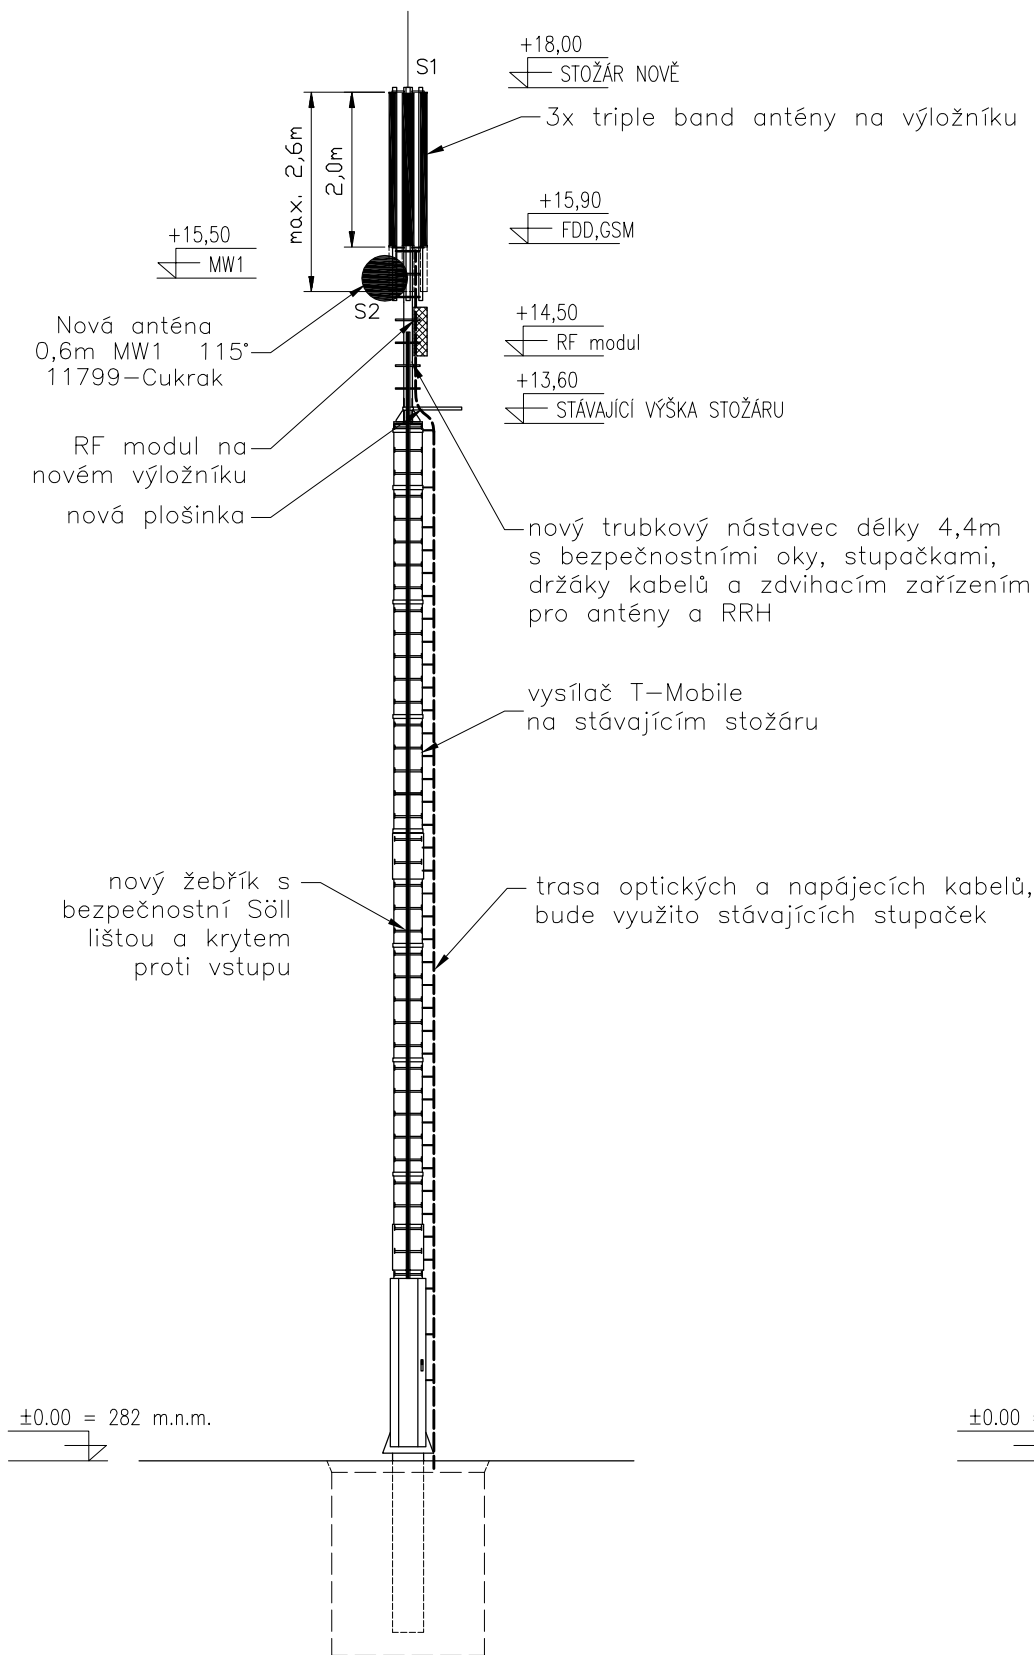

...	...	...	...
...	...	...	...
...	...	...	...
<b>Index</b>	<b>Revize / Revision</b>	<b>Datum / Date</b>	<b>Jméno / Name</b>
...	...	...	...
<b>Vypracoval / Elaborated by:</b>	<b>Datum / Date:</b>	<b>Jméno / Name:</b>	<b>Typ situ / Site Type:</b>
...	7.1.2010	Jaroslav Horák	<b>Tower</b>
<b>Kontroloval / Inspected by:</b>	Ing. arch. M. Langová		
<b>Zákazník / Client:</b>	<b>IRN, číslo, jméno, adresa sítu / IRN, site number, name, Address:</b>		<b>Interní údaje:</b>
• T-Mobile • T-Mobile Czech Republic a.s. Tomíčkova 2144/1 149 00 Praha 4	IRN 79291/ 2009 11720 Praha_CernosiceVraz Mokropeská 1349, Černošice, 252 28		
<b>Projektant / Designer:</b>	<b>Dodavatel / Contractor:</b>	<b>Název výkresu / DWG Title:</b>	<b>Měřítko / Scale:</b>
<b>SBM</b> SBM HOLDING GROUP s. r. o. Slánského 2824 272 01 Kladno	<b>SBM</b> SBM HOLDING GROUP s. r. o. Slánského 2824 272 01 Kladno	<b>POHLED "P"</b>	<b>1:100</b>
			<b>Číslo str. / Page:</b>
			<b>04</b>
<b>Jméno souboru: 11720_PSAR_100107.dwg</b>			