




ÚPRAVA SNÍŽENÉHO CHODNÍKU V CELÉ DÉLCE VJEZDU VIZ BOD 4.

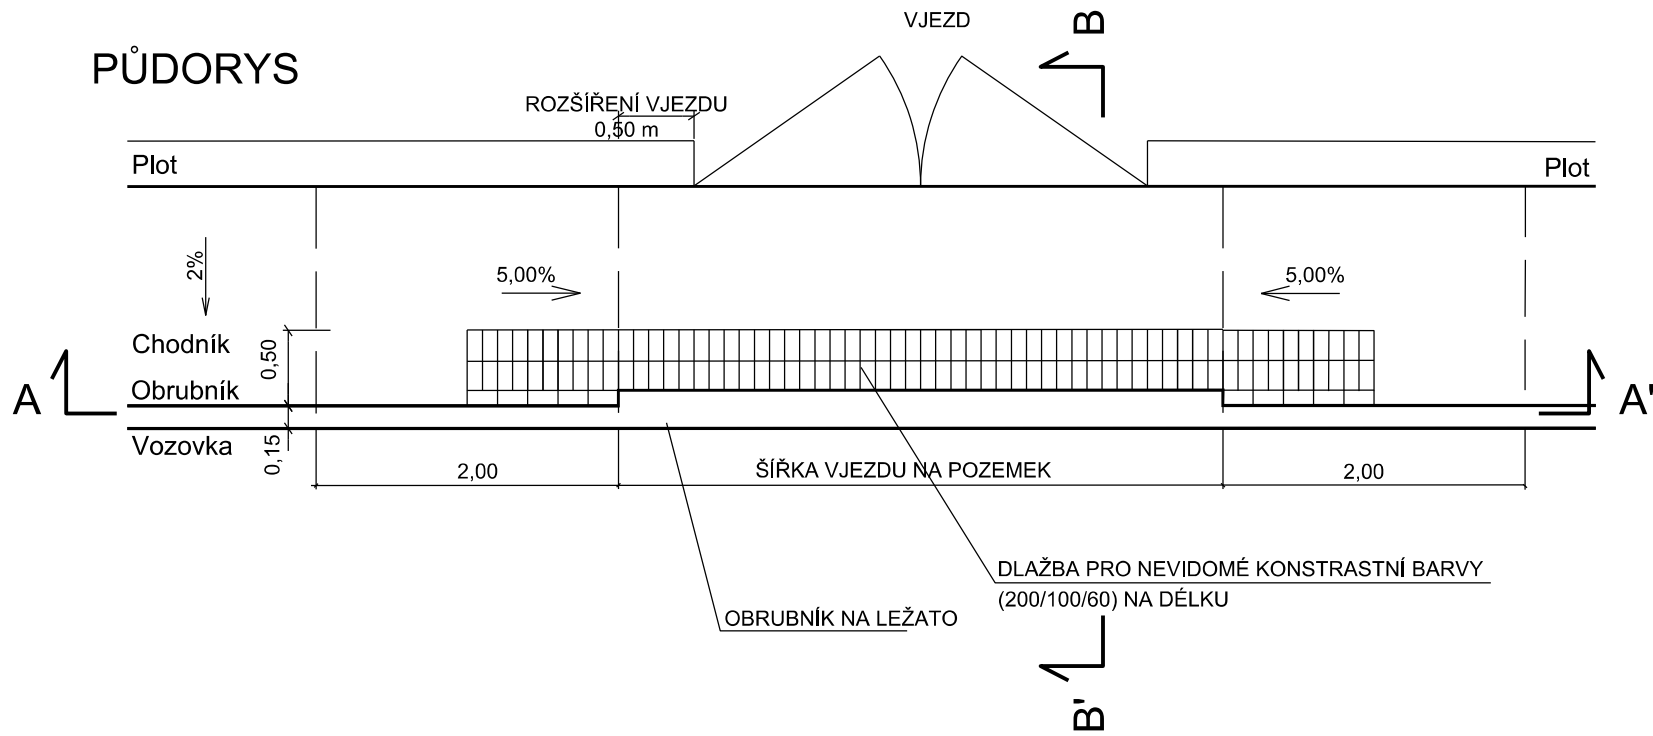


ŘEZ A - A'

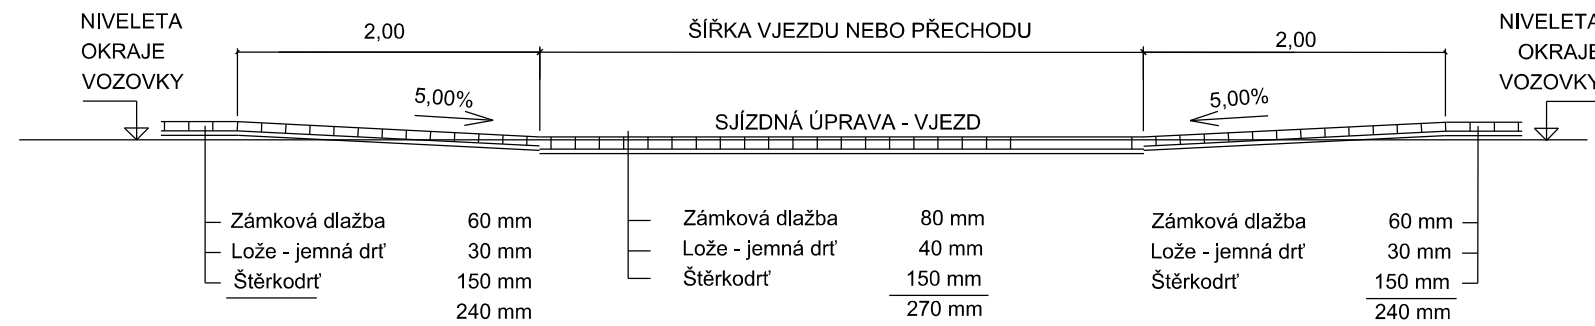


ŘEZ B - B' VIZ BOD 3.

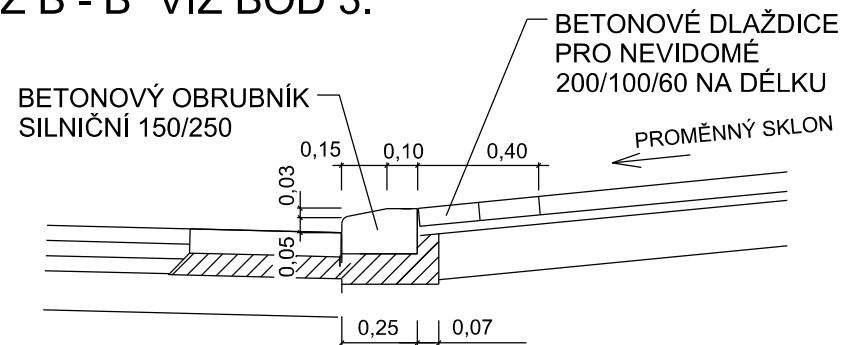


ÚPRAVA ČÁSTEČNĚ SNÍŽENÉHO CHODNÍKU VE VJEZDU VIZ BOD 5.

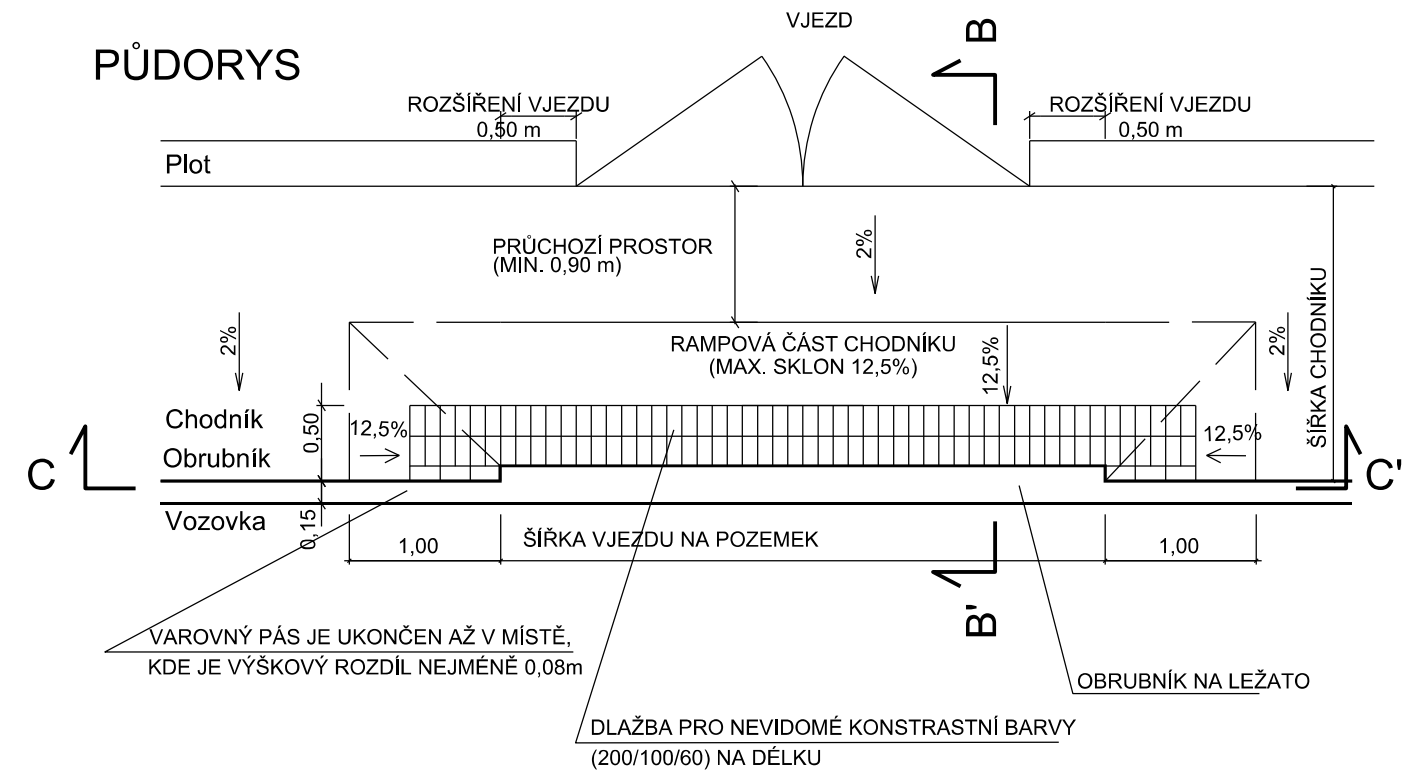

ŘEZ C - C'

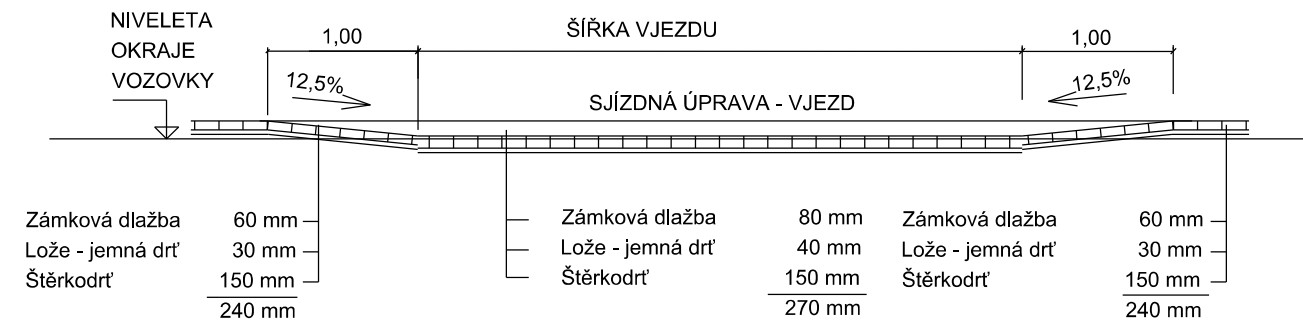

DATUM	leden 2010
FORM. A4	2 x A4
GENERÁLNÍ PROJEKTANT:	
	
DOPRAVA A DOPRAVNÍ INŽENÝRSTVÍ JINDŘIŠSKÁ 17, 110 00 PRAHA 1 tel.: +420 221 184 305 fax.: +420 224 922 072 www.cityplan.cz ČSN EN ISO 9001, ČSN EN ISO 14001	
<h1>PRAVIDLA PRO STAVBU NOVÝCH CHODNÍKŮ VE MĚSTĚ ČERNOŠICE</h1>	