


Průběh izofon kolem fiktivní tratě

příčný řez trati v násypu 6m s PHS

příčný řez trati v násypu 1m s PHS

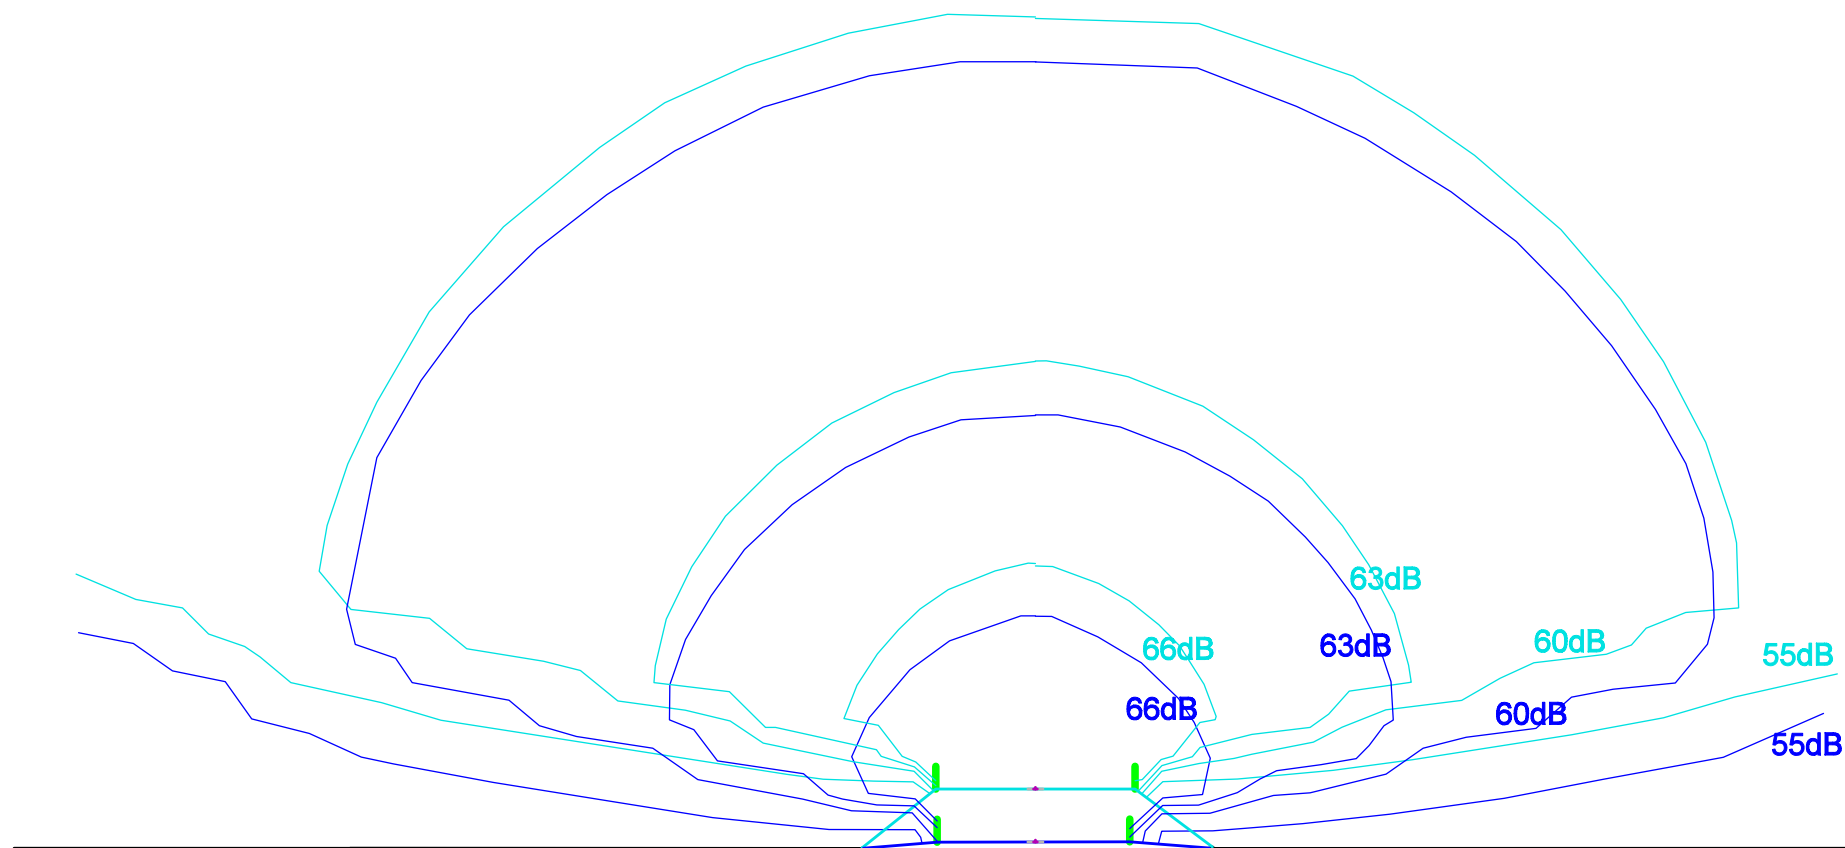

Legenda:

- Zdroj hluku - trať
- Těleso trati
- Protihluková stěna
- Příčný řez