


č. 4271/21 Wastu: MĚSTO

U-115

[1.232 m<sup>2</sup>]

ost. pl. - neplodná půda

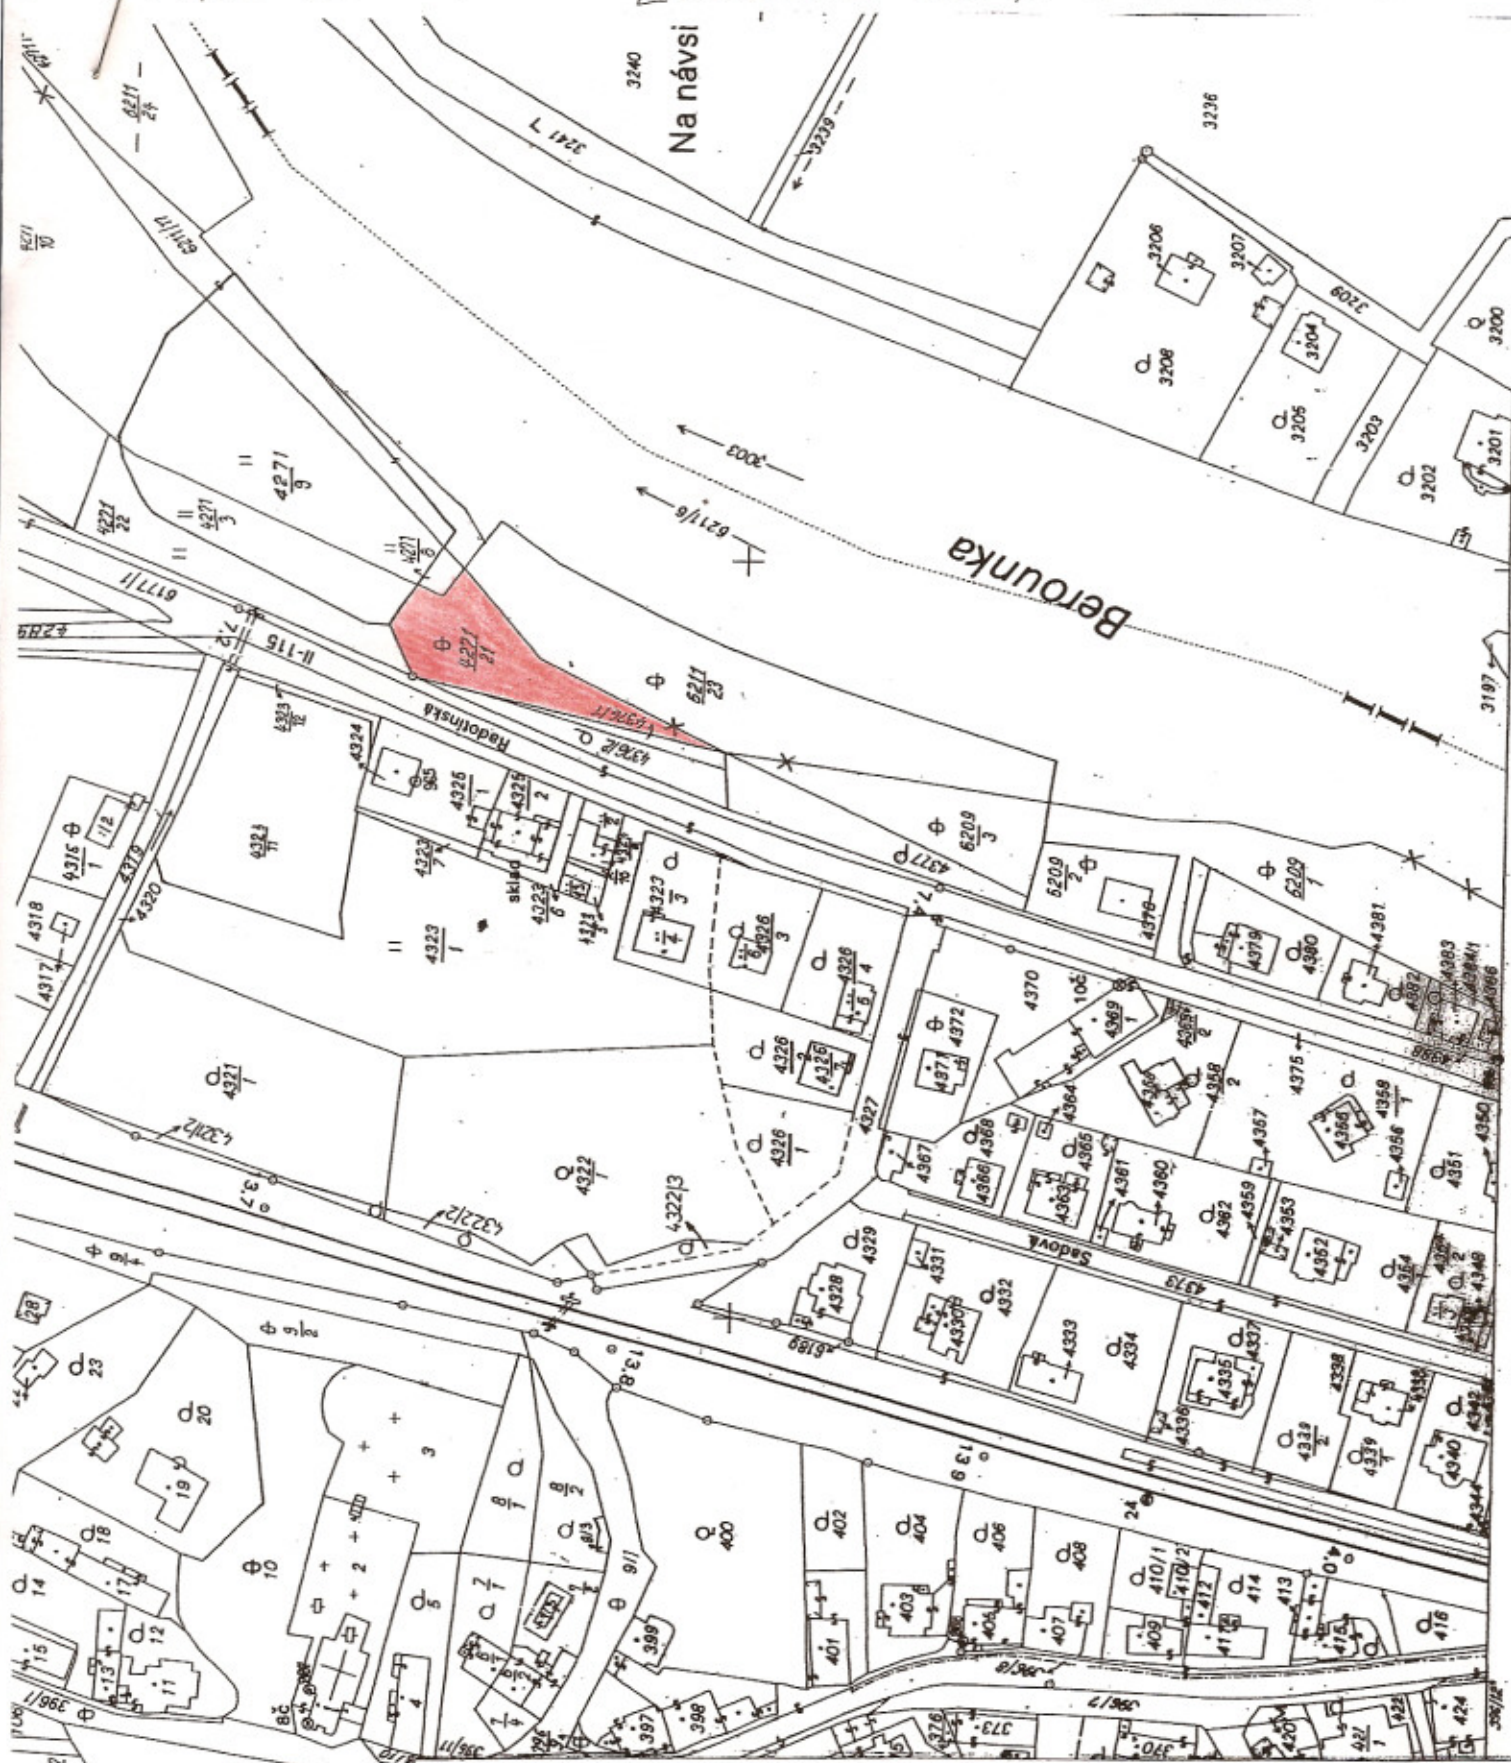

|                                          |                                         |                   |                      |
|------------------------------------------|-----------------------------------------|-------------------|----------------------|
| Katastrální úřad<br>pro Středočeský kraj | Katastrální pracoviště<br>Praha - západ | Obec<br>ČERNOSICE | Datum<br>13-02-2007  |
| Katastrální území<br>ČERNOSICE           | Mapový list<br>Bv. 0-7/3                | Měřítko<br>1:2000 | Podpis<br>Pracovník  |
| Číslo<br>892-07                          |                                         |                   | R<br>ČESKÁ REPUBLIKA |
| KOPIE KATASTRÁLNÍ MAPY                   |                                         |                   |                      |
| Vyhotožil                                |                                         | Dne               |                      |