










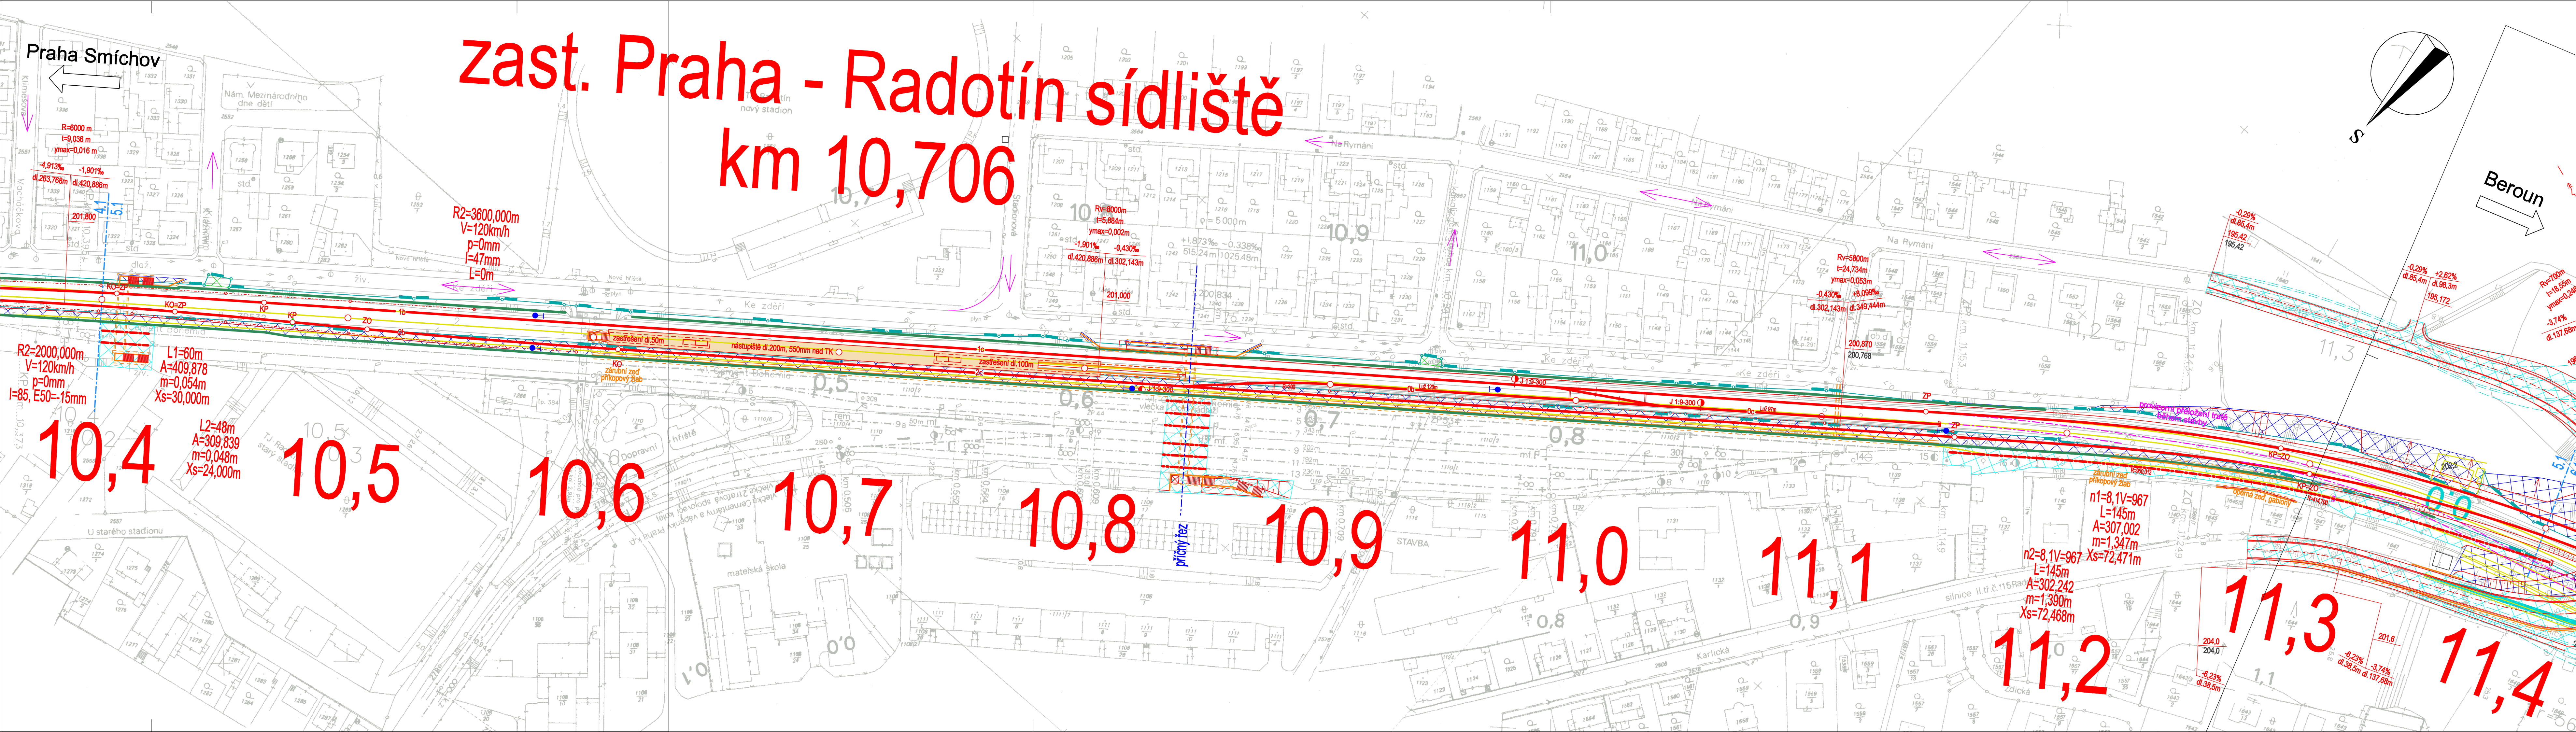






zast. Praha - Radotín sídliště km 10,706



Legenda:

- | | | | |
|---|--------------------------------|---|---|
|  | Stávající stav |  | Hranice pozemku ČD |
|  | Navrhované řešení |  | Nástupiště nová, rekonstruovaná |
|  | Materiál z výzisku |  | Uvolňované plochy |
|  | Úprava GPK |  | Zábory |
|  | Vlečky |  | Stavba drážního investora
na nedrážním pozemku |
|  | Umělé stavby | | |
|  | Stavby jiných investorů | | |
|  | Demontáže, demolice | | |
|  | Protihlukové zdi | | |
|  | Výhledové ochranné pásmo dráhy | | |



Olšanská 1:
130 80 Praha 3
Česká republika
tel.: +420 224 22 71 68
fax: +420 224 23 03 16
faxmodem: +420 2670 943 64
E-mail : praha@sudop.cz

OBJEDNATEL	Správa železniční dopravní cesty, státní organizace			
STŘEDIŠKO	205 KONCEPCE DOPRAVY	VEDOUcí STŘEDIŠKA ING. PAVEL TIKMAN	GENERÁLNí ŘEDITEL ING. JOSEF FIDLER	
ODPOVĚDNÝ PROJEKTANT STAVBY	ODPOVĚDNÝ PROJ. OBJ., PS	NAVRHL, VYPRACOVAL	KONTROLOVAL	
ING. JAROMÍR TVRDIČ		ING. JAROMÍR TVRDIČ	ING. PAVEL TIKMAN	
REG.	OÚ	MÚ	ÚČEL	ÚTS
Optimalizace trati Beroun (mimo) - Řevnice - Praha Smíchov (mimo) pro příměstskou dopravu DOPRACOVÁNÍ			DATUM	03/2009
			MĚŘITKO	1:1 000
			FORMÁT	6xA4
Situace zast. Praha-Radotín Sídliště			ČÁST B	PŘÍL. 2.7